

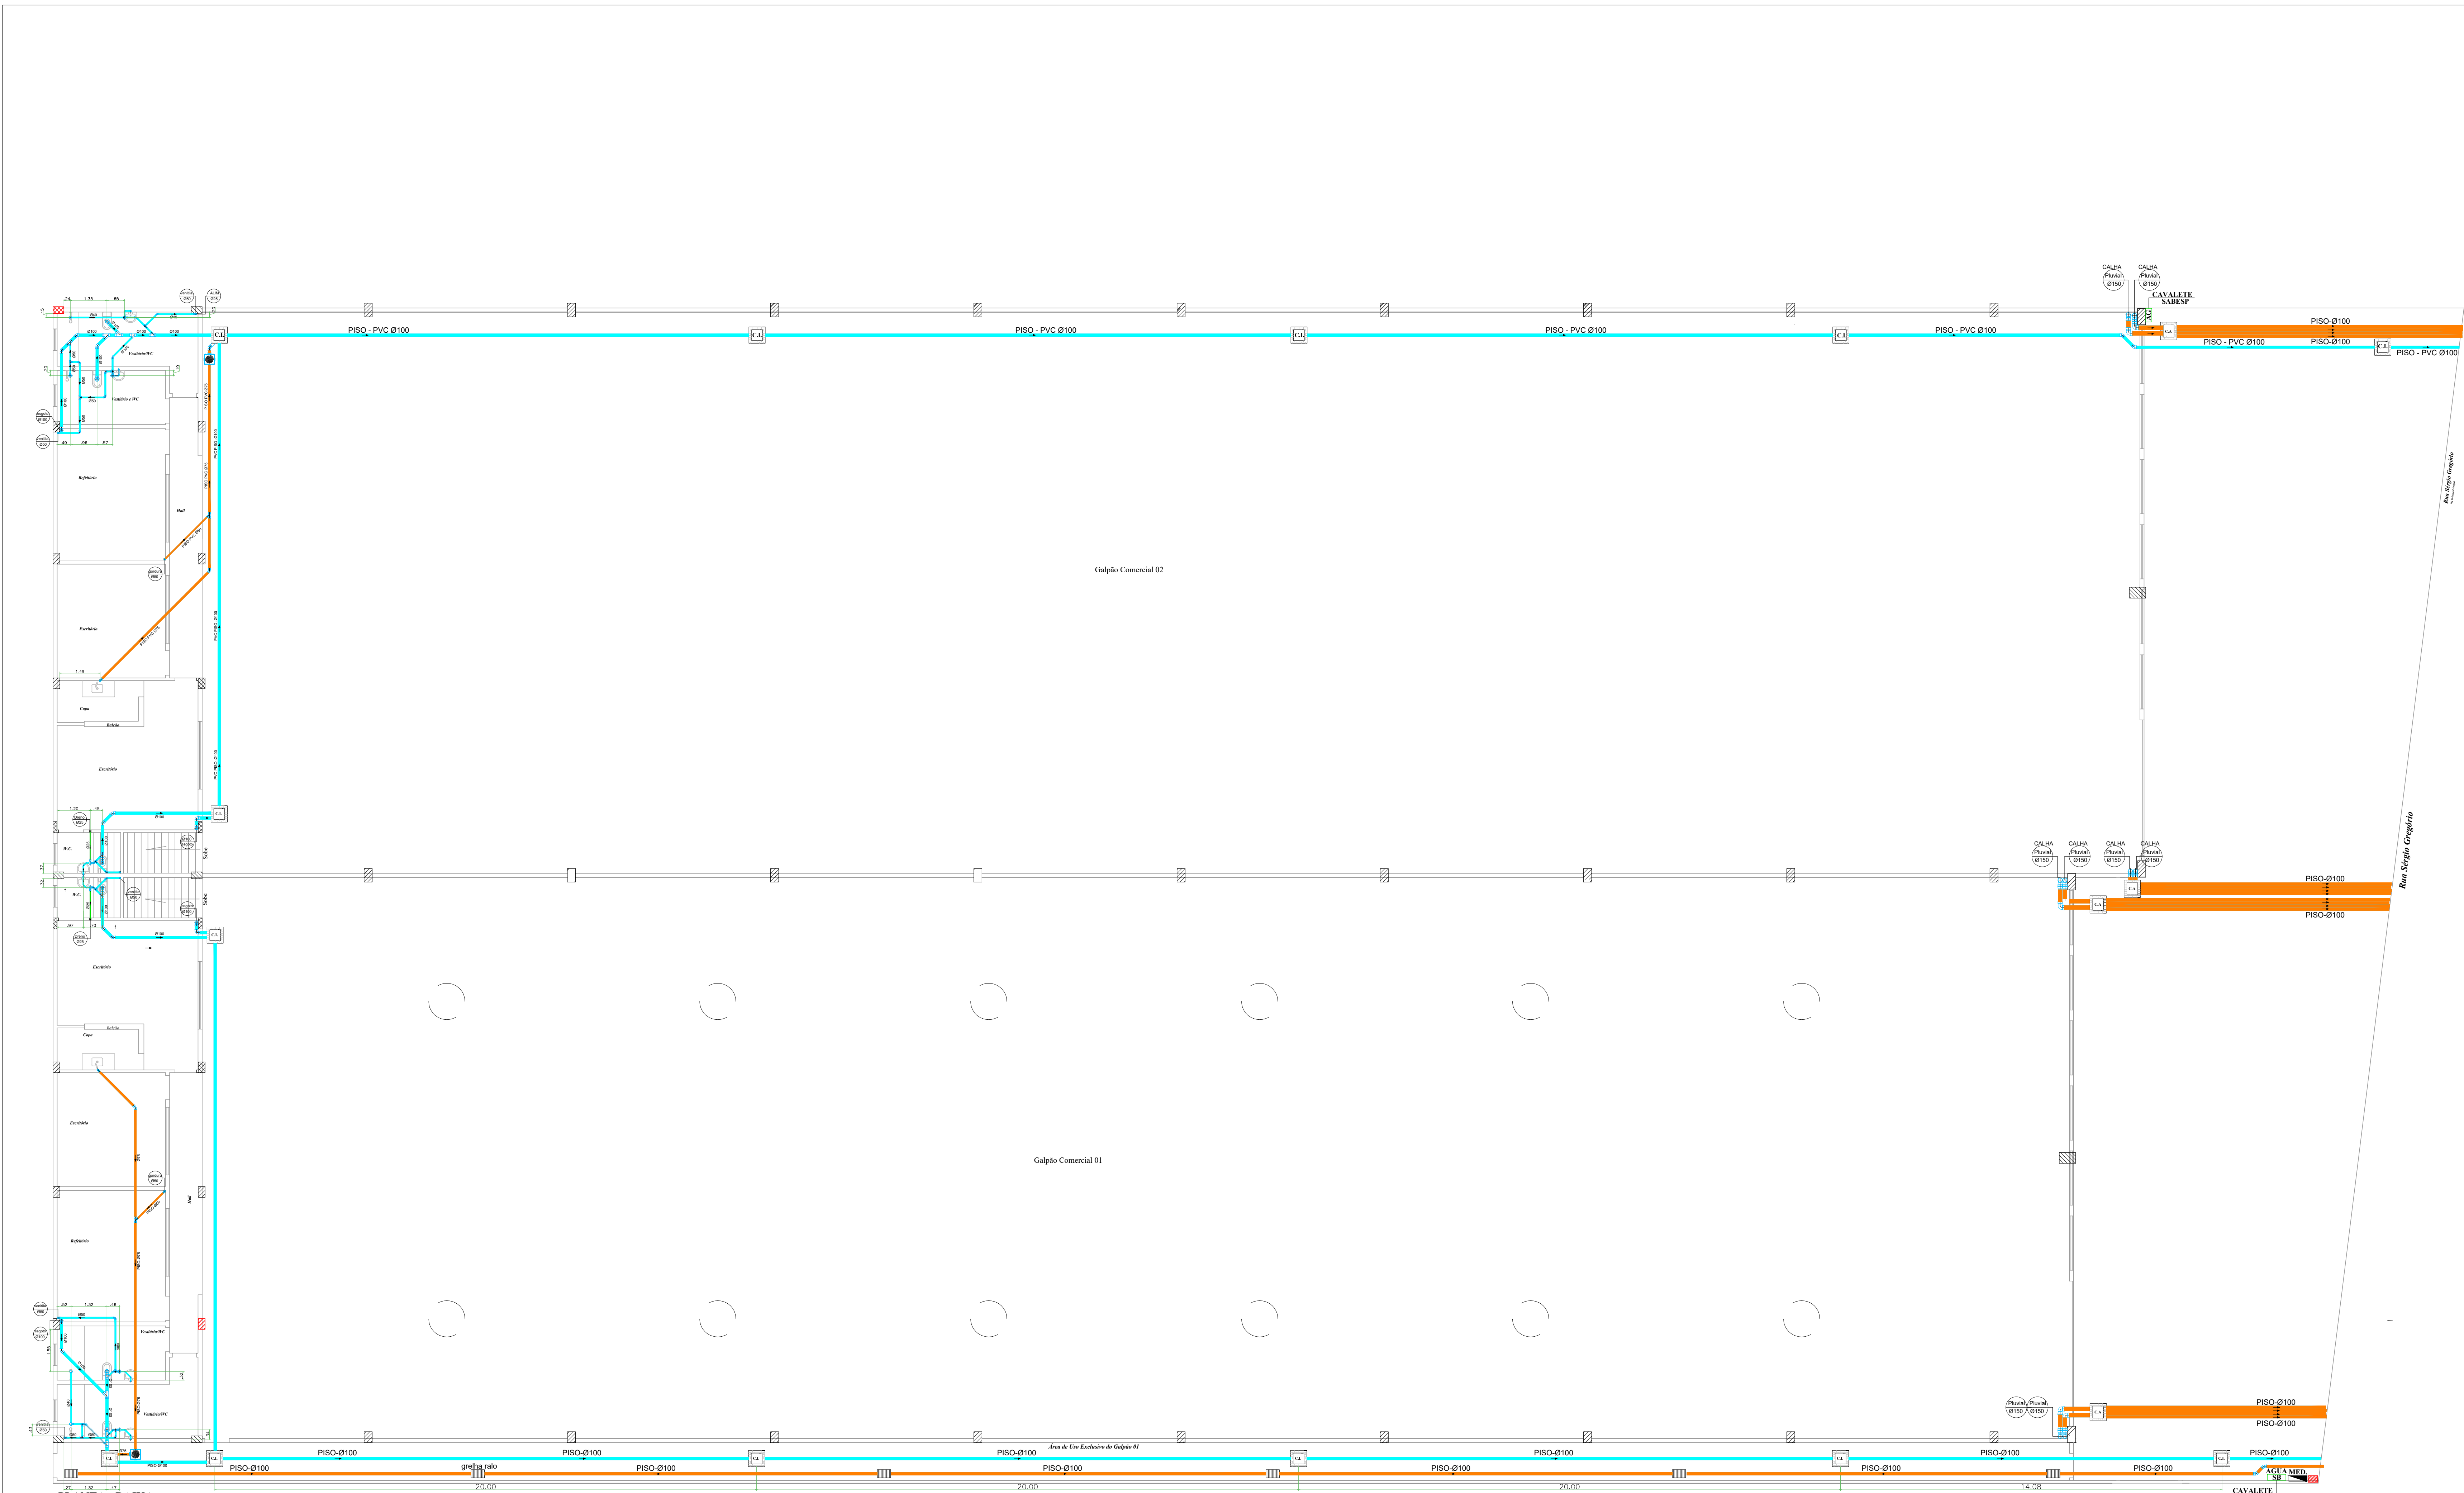
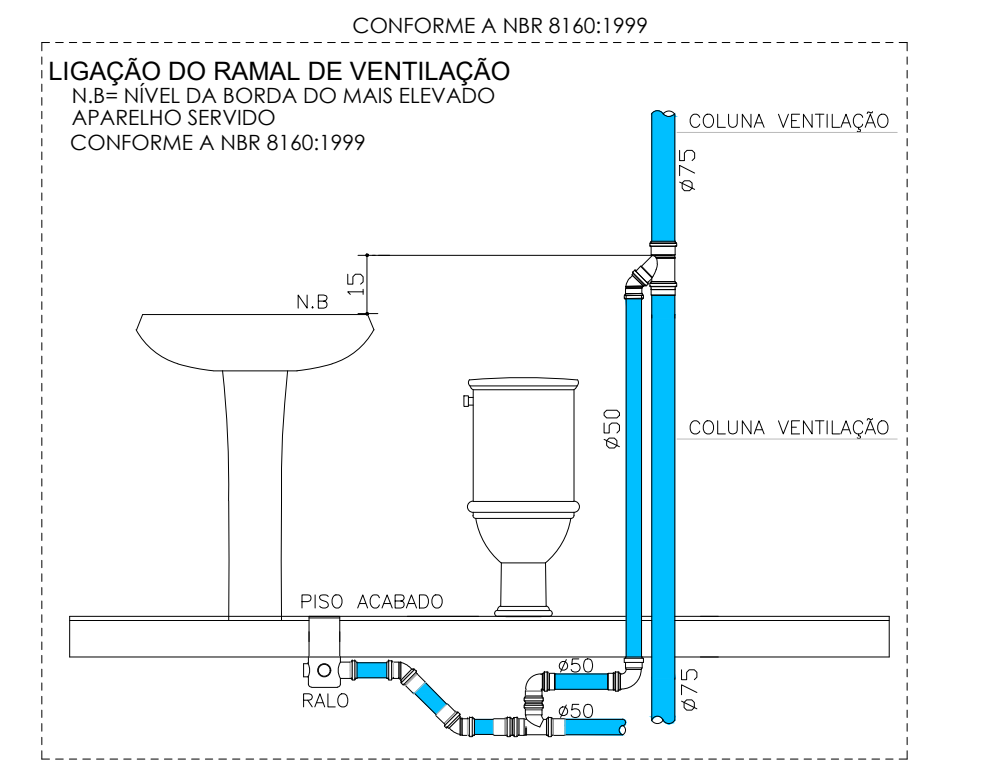
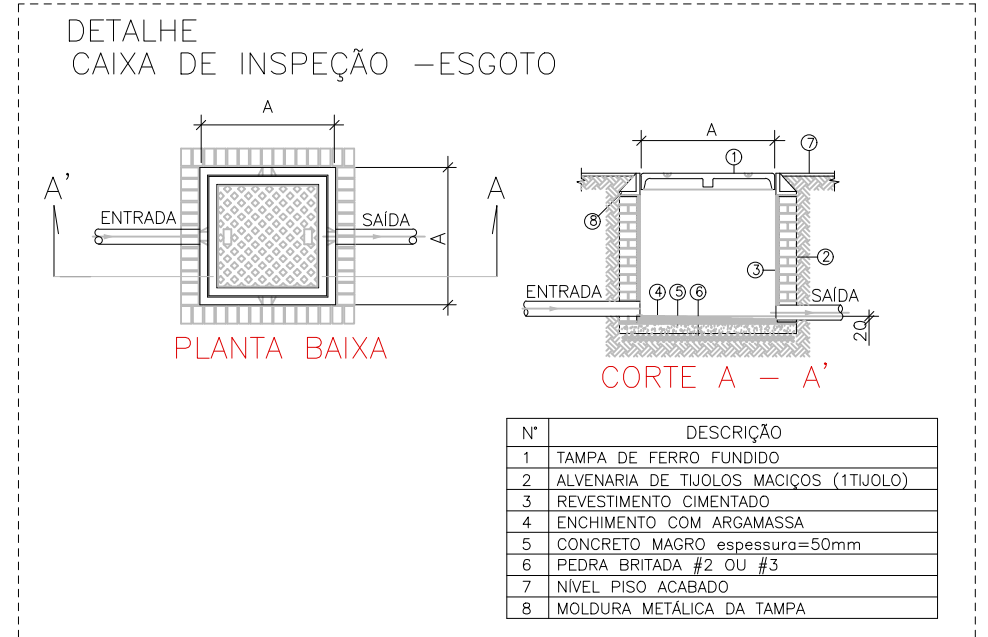


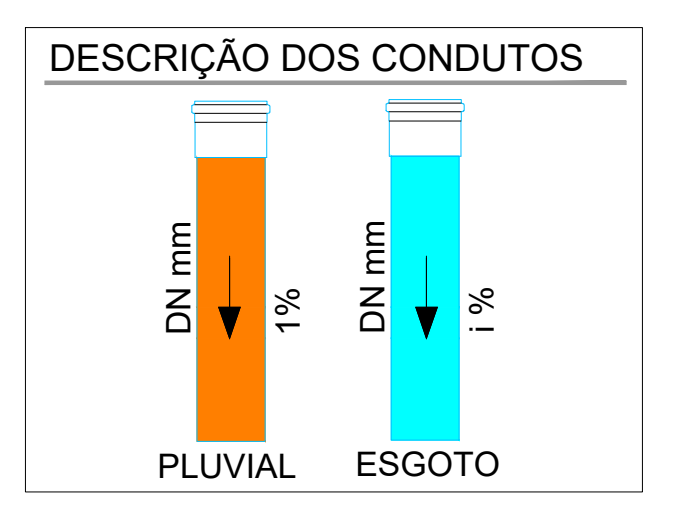

PLANTA - BAIXA
GALPAO - 01 E 02
ESC. 1:100
C.R. RALO

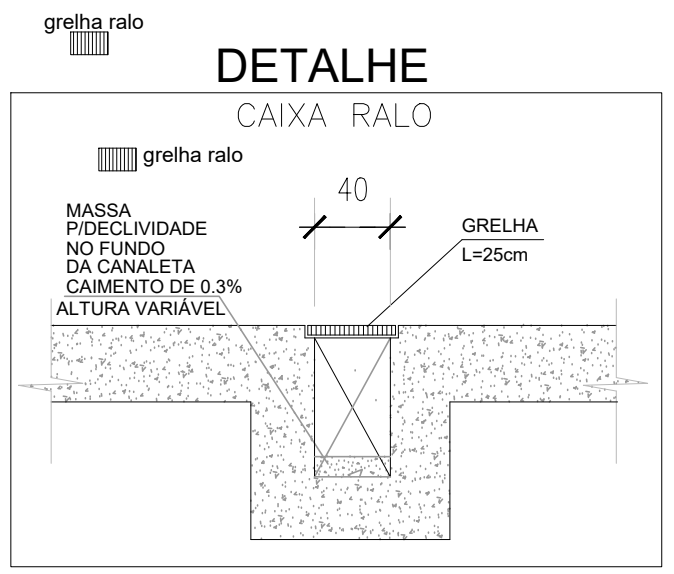

NOTAS:
Esgoto Sanitário
* Tubulação em PVC Série Reforçada para os desvios em colunas.
Sistema Águas Pluviais
* Tubulação em PVC Série Reforçada para os desvios em colunas
* Tubulação em PVC Série R- colunas
INDICAÇÃO DE DESCIDA DE TUBULAÇÃO
INDICAÇÃO DE SUBIDA DE TUBULAÇÃO
CAIXA SINCRONIZADA DE PVC ø100x150x50mm


ÁGUA PLUVIAL		
DECLIVIDADE	MIN.	MAX.
Ø 100	0,5%	5%
ESGOTO		
DECLIVIDADE	MIN.	MAX.
ATE Ø75	2%	5%
Ø100	1%	5%
Ø150	0,5%	5%

- CL CAIXA INSPEÇÃO ESGOTO-60x60 (ALVENARIA)
- CA CAIXA PASSAGEM ÁGUA PLUVIAL-50x50(ALVENARIA)
- CAIXA GORDURA 18L-MODELO TIGRE
- COLUNA TUBULAÇÃO GORDURA
- ALUM RAMAL ALIMENTAÇÃO
- COLUNA TUBULAÇÃO QUEDA
- COLUNA ÁGUA PLUVIAL
- COLUNA DISTRIBUIÇÃO ÁGUA FRIA


LEGENDA

JUNÇÃO SIMPLES
JOELHO 45°
JOELHO 90°
PLUG INSPEÇÃO
JUNÇÃO DUPLA
TÊ COM INSPEÇÃO
TÊ
LUVA
CAIXA SINCRONIZADA 100x100x50


EXECUTIVO		REVISÃO	
COMERCIAL		PROP: ARJONAS CONSTRUTORA	
PROJETO HIDROSANITARIO			
ASSUNTO: PARA A CONSTRUÇÃO DE 03 GALPÕES			
END. OBRA: GLEBA CALIPAL - AREA 02			
EMAIL: ZAK_SANTOS@HOTMAIL.COM - FONE: (13)98779-3832		DESENHO:	DATA: 02/07/2024
			ESC.: 1:50
			01 05

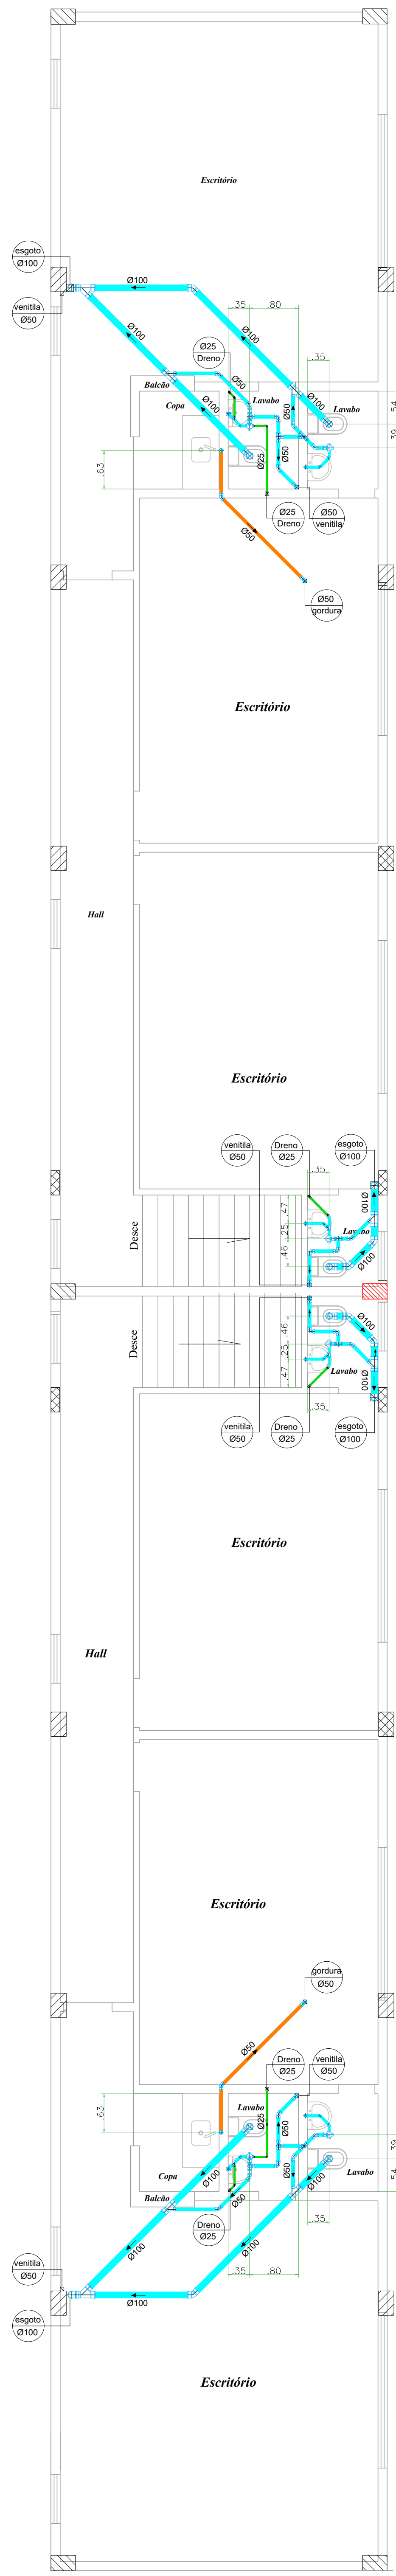


PLANTA - SUPERIOR
GALPÃO - 01 E 02 ESC. 1:50

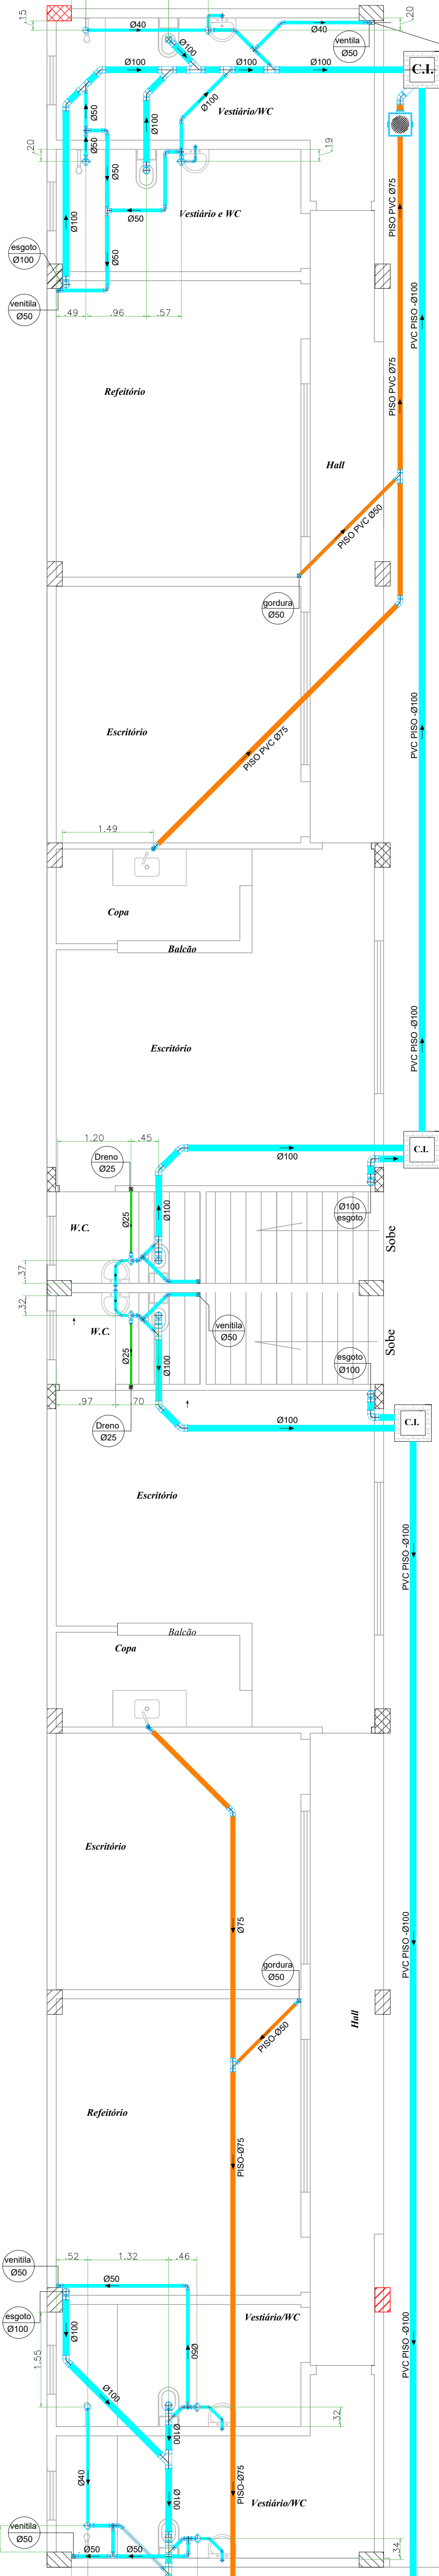



PLANTA - TELHAO
GALPÃO - 01 E 02 ESC. 1:50

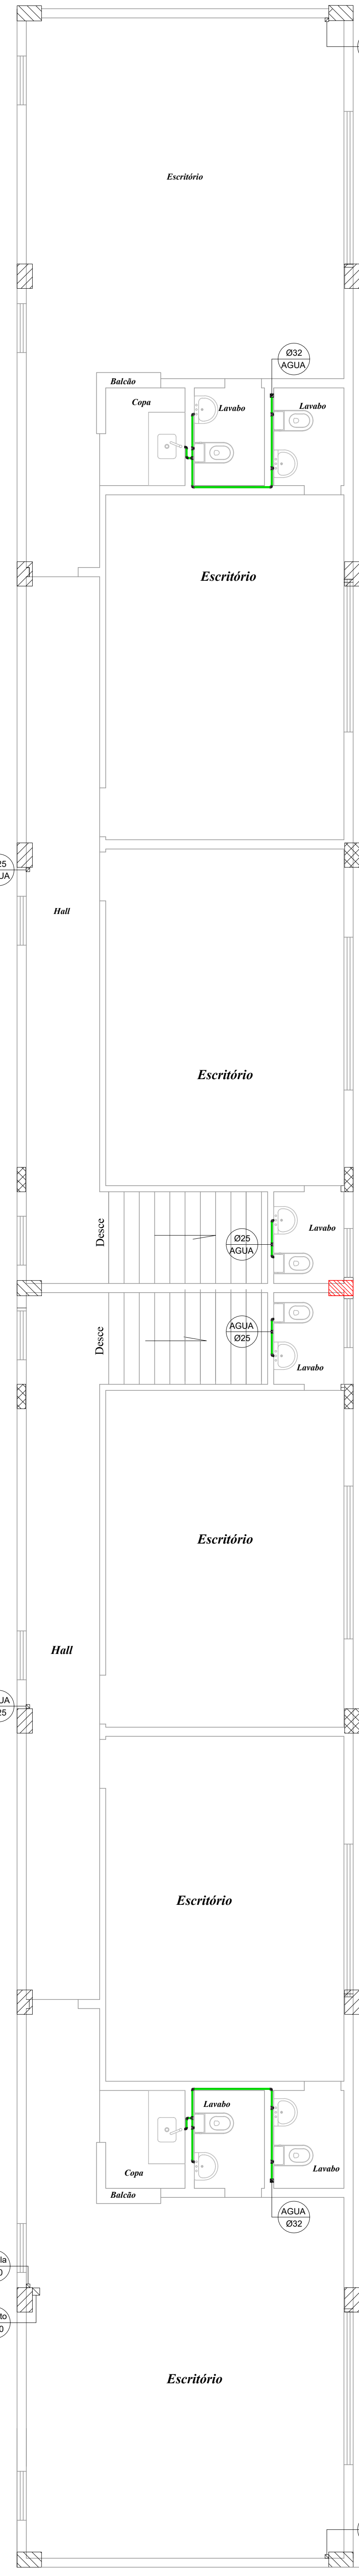

PLANTA - SUPERIOR
GALPÃO - 01 E 02-ÁGUA FRIA ESC. 1:50

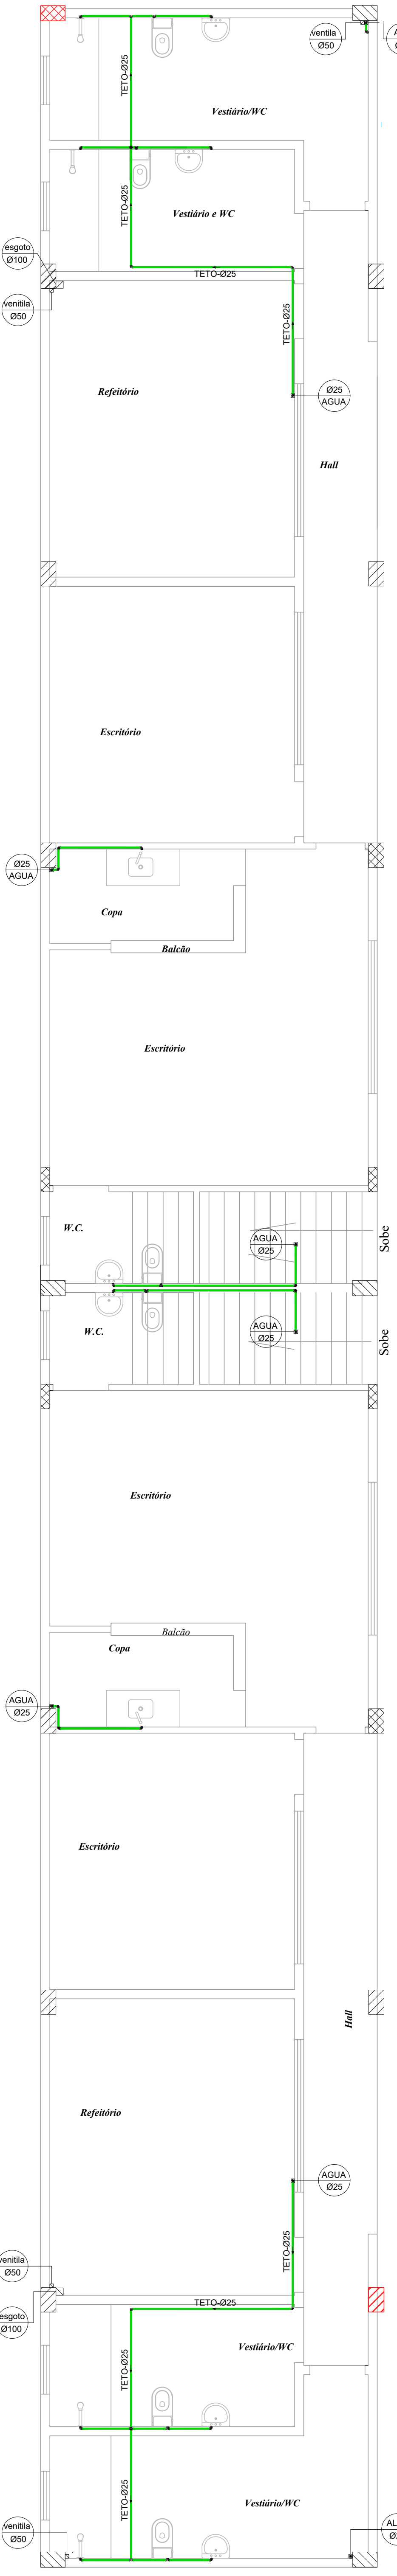

PLANTA - TERREO
GALPÃO - 01 E 02-ÁGUA FRIA ESC. 1:50

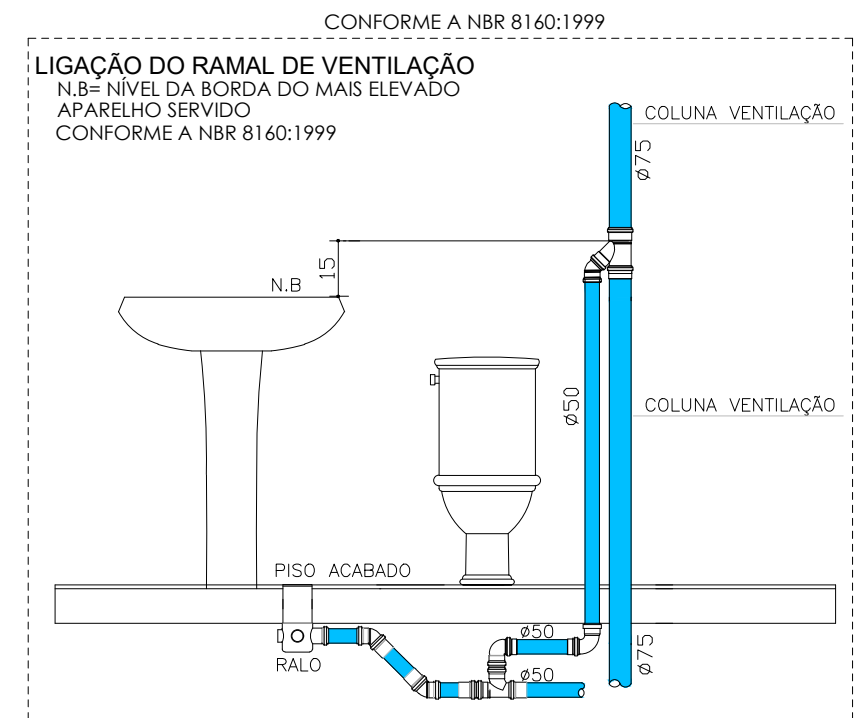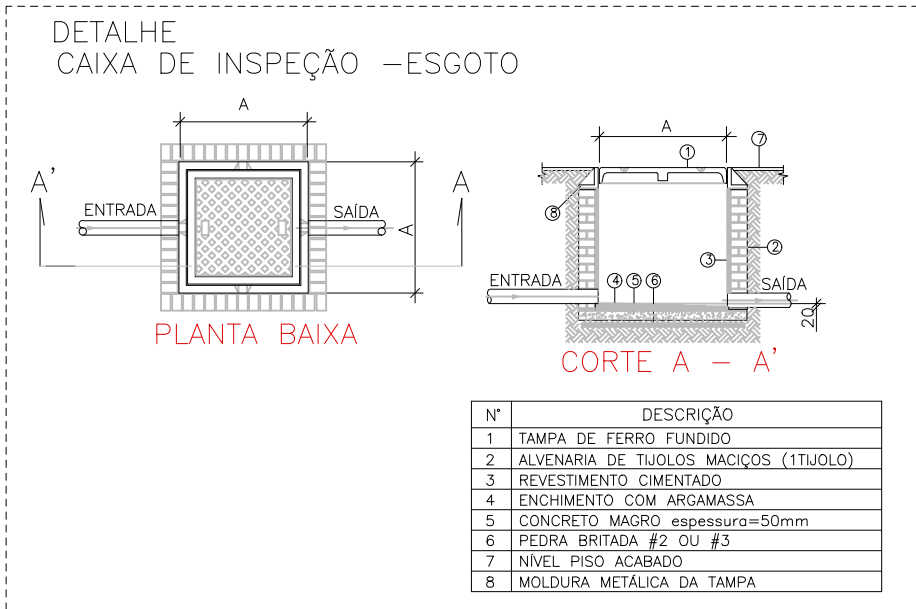

- NOTAS:
- Esgoto Sanitário
 - * Tubulação em PVC Série Reforçada para os desvios em colunas.
 - Sistema Águas Pluviais
 - * Tubulação em PVC Série Reforçada para os desvios em colunas.
 - * Tubulação em PVC Série R- colunas.
- INDICAÇÃO DE DESCIDA DE TUBULAÇÃO
- INDICAÇÃO DE SUBIDA DE TUBULAÇÃO
- CAIXA SIFONADA DE PVC ø100x150x50mm


ÁGUA PLUVIAL		
DECLIVIDADE	MIN.	MAX.
0	10.5%	5%

ESGOTO		
DECLIVIDADE	MIN.	MAX.
ATE: ø75	2%	5%
ø100	1%	5%
ø150	0.5%	5%


- CAIXA INSPEÇÃO ESGOTO-60x60 (ALVENARIA)
- CAIXA PASSAGEM ÁGUA PLUVIAL-50x50(ALVENARIA)
- CAIXA GORDURA 18L-MODELO TIGRE
- COLUNA TUBULAÇÃO GORDURA
- RAMAL ALIMENTAÇÃO
- COLUNA TUBULAÇÃO QUEDA
- COLUNA ÁGUA PLUVIAL
- COLUNA DISTRIBUIÇÃO ÁGUA FRIA

LEGENDA	
JUNÇÃO SIMPLES	
JOELHO 45°	
JOELHO 90°	
PLUG INSPEÇÃO	
JUNÇÃO DUPLA	
TÉ COM INSPEÇÃO	
TÉ	
LUVA	
CAIXA SIFONADA 100x100x50	


EXECUTIVO	REVISÃO
COMERCIAL	PROP: ARJONAS CONSTRUTORA
PROJETO HIDROSANITARIO	
ASSUNTO: PARA A CONSTRUÇÃO DE 03 GALPÕES	
END. OBRA: GLEBA CALIPAL - AREA 02	
EMAIL: ZAK.SANTOS@HOTMAIL.COM - FONE: (13)86779-3832	DESENHO: GALPÃO 01 E 02
DATA: 02/07/2024	ESQ: 1:50
01 05	

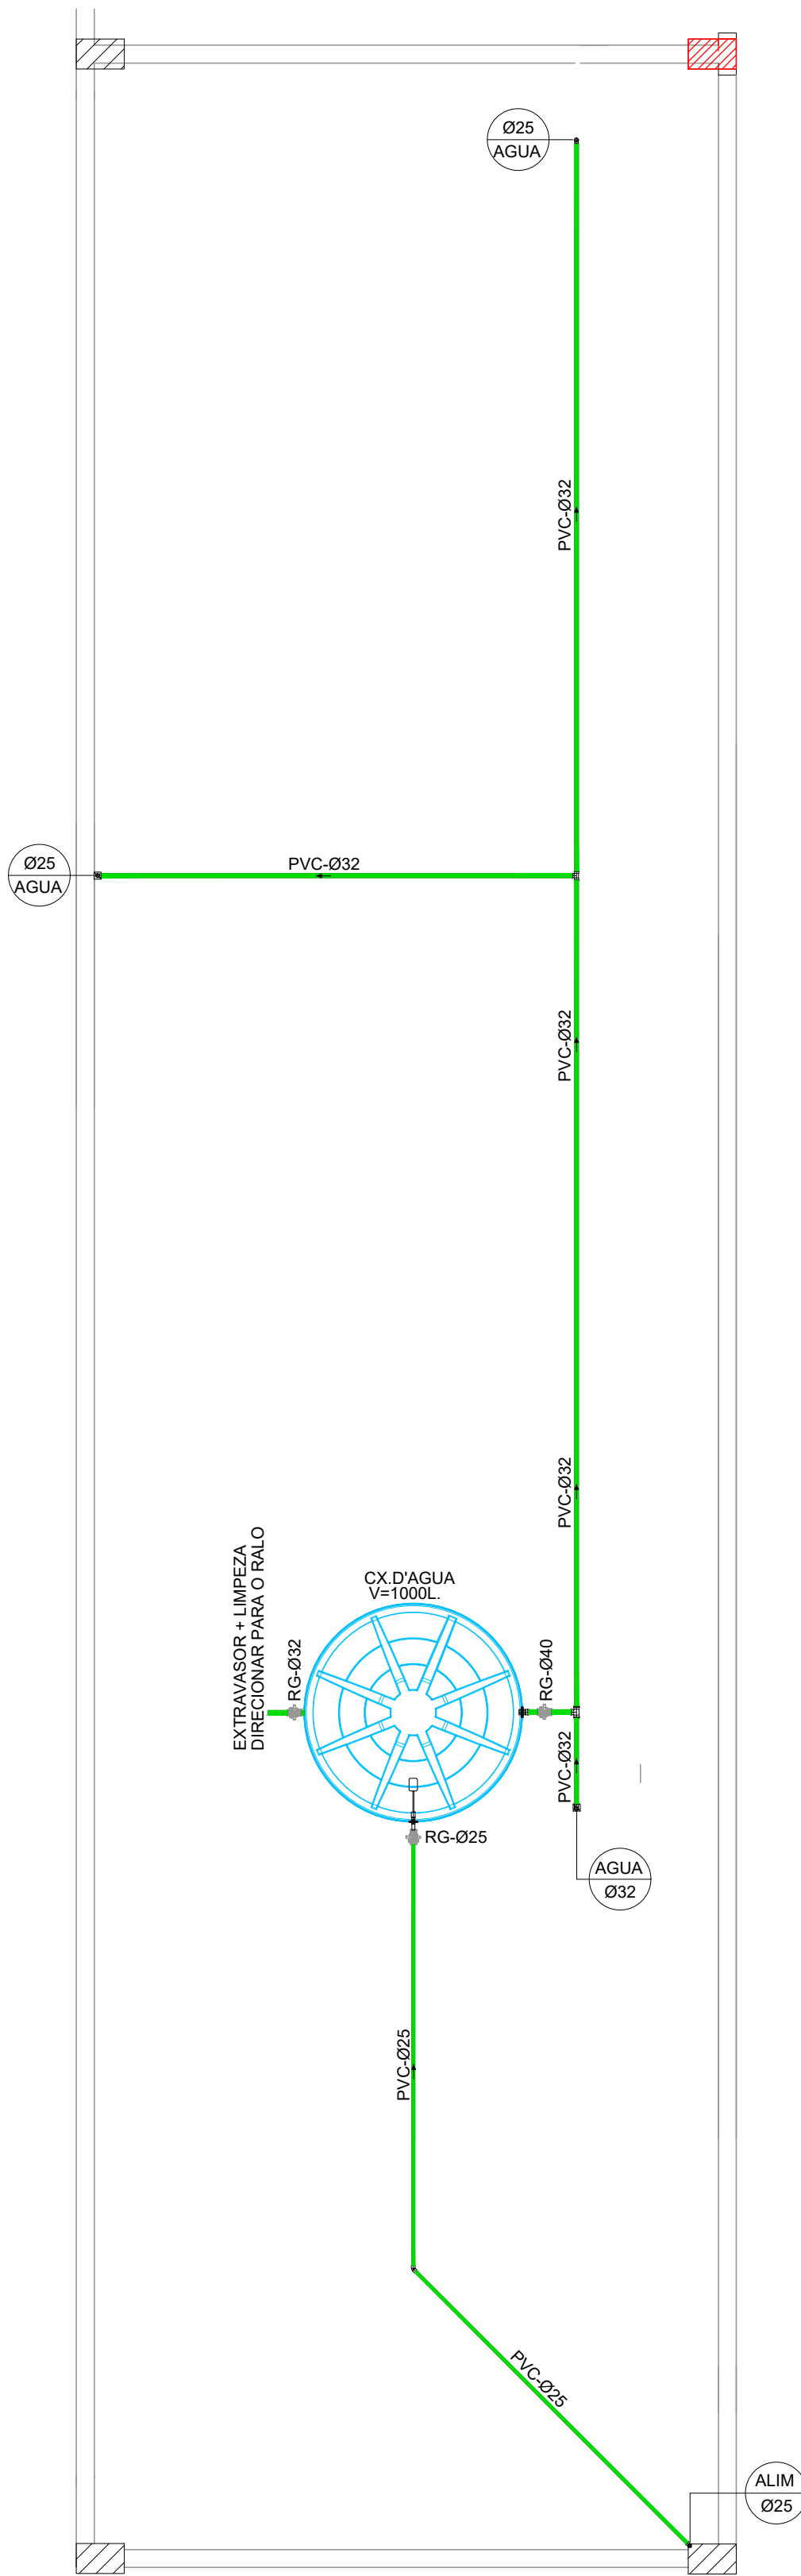


PLANTA - TELHADO
GALPÃO - 03
ESC. 1:50

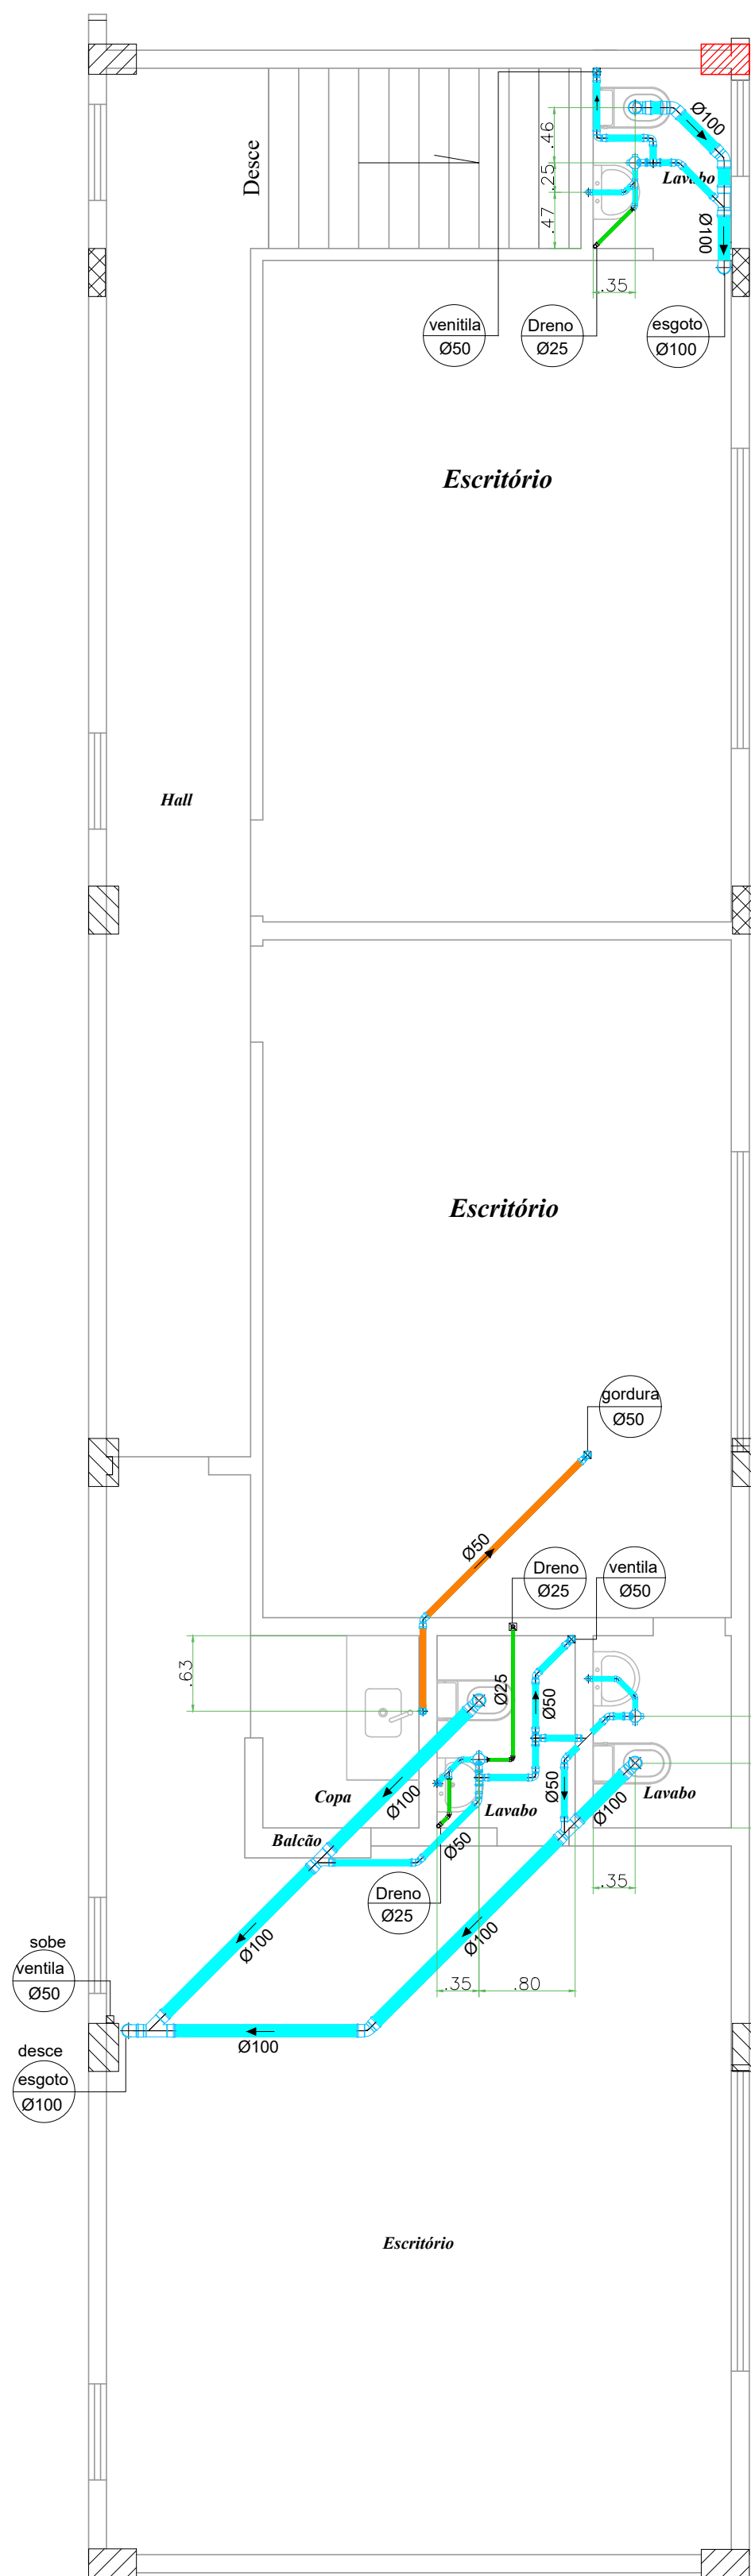


PLANTA - SUPERIOR
GALPÃO - 03
ESC. 1:50

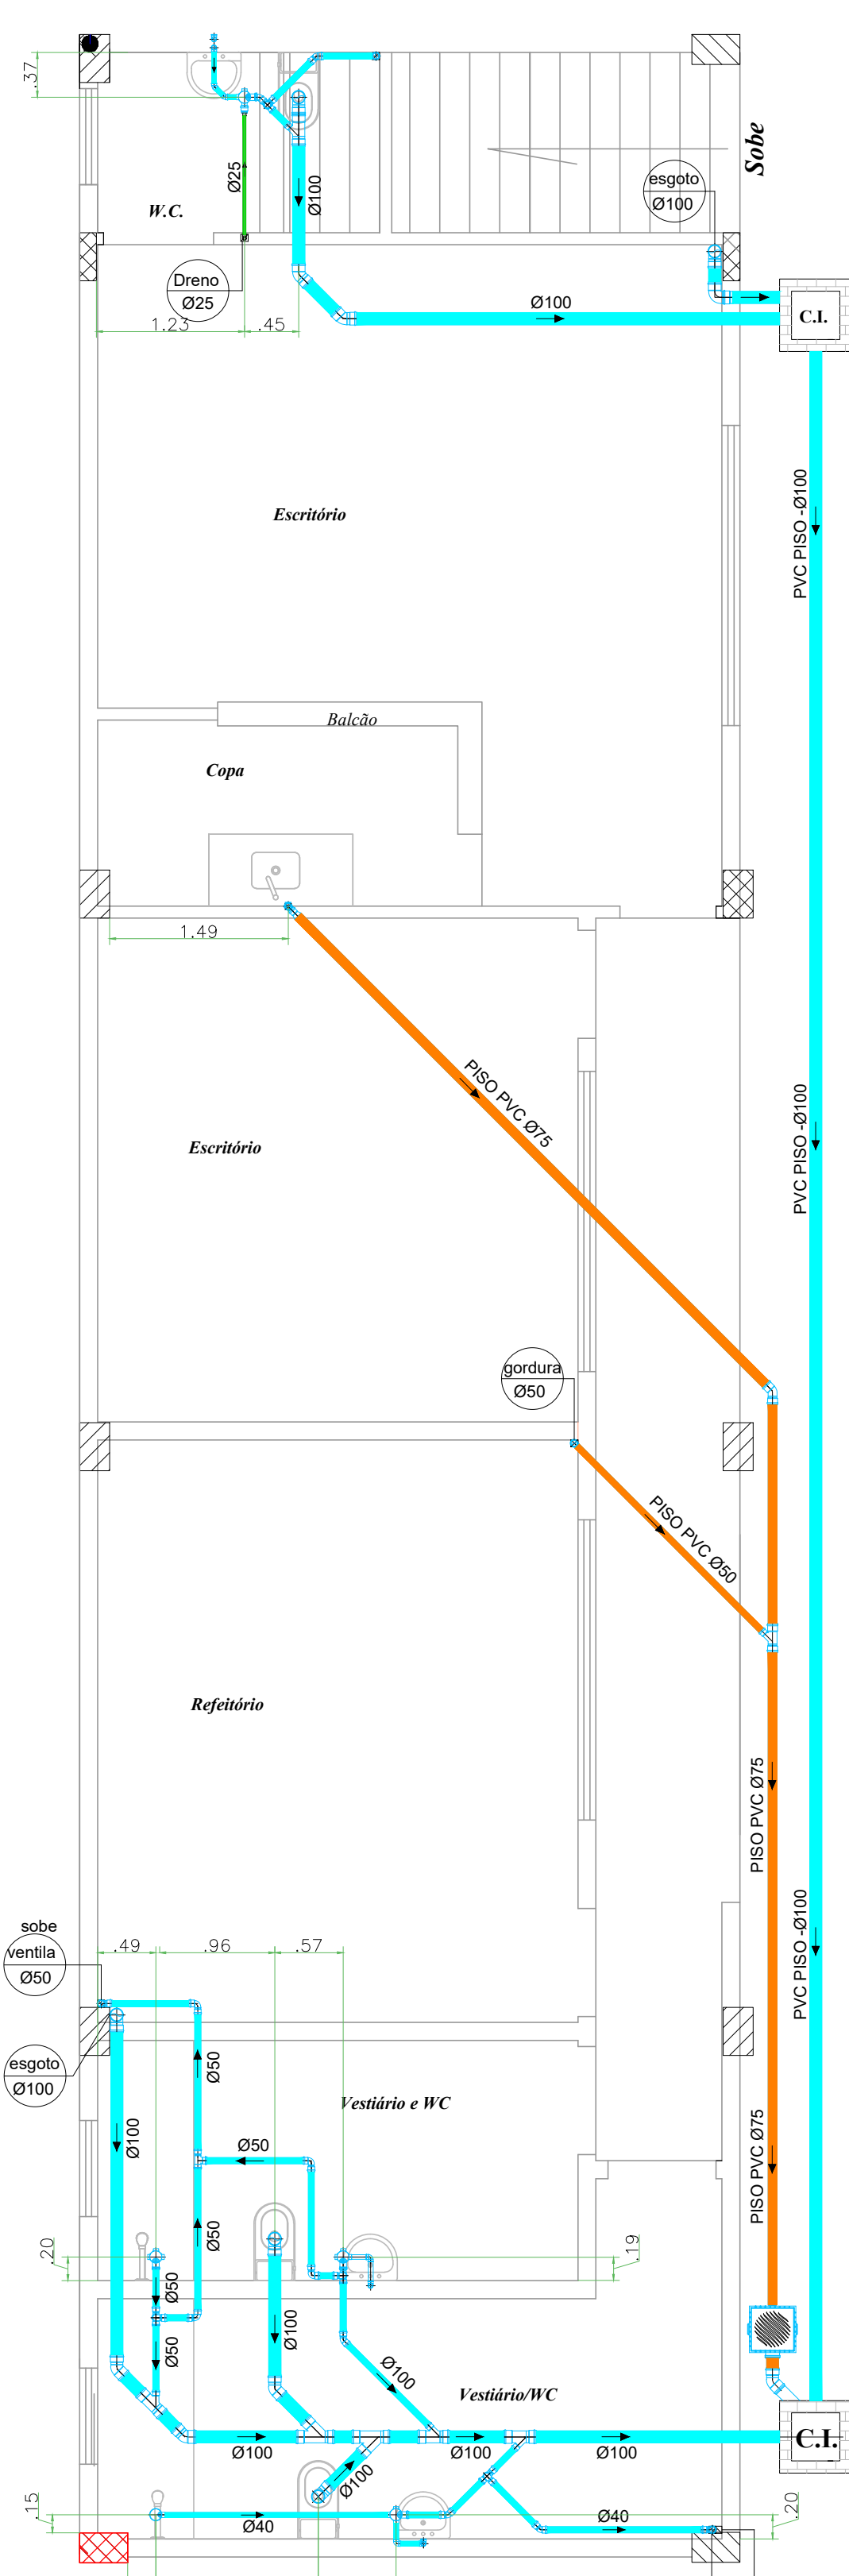


PLANTA - BAIXA
GALPÃO - 03

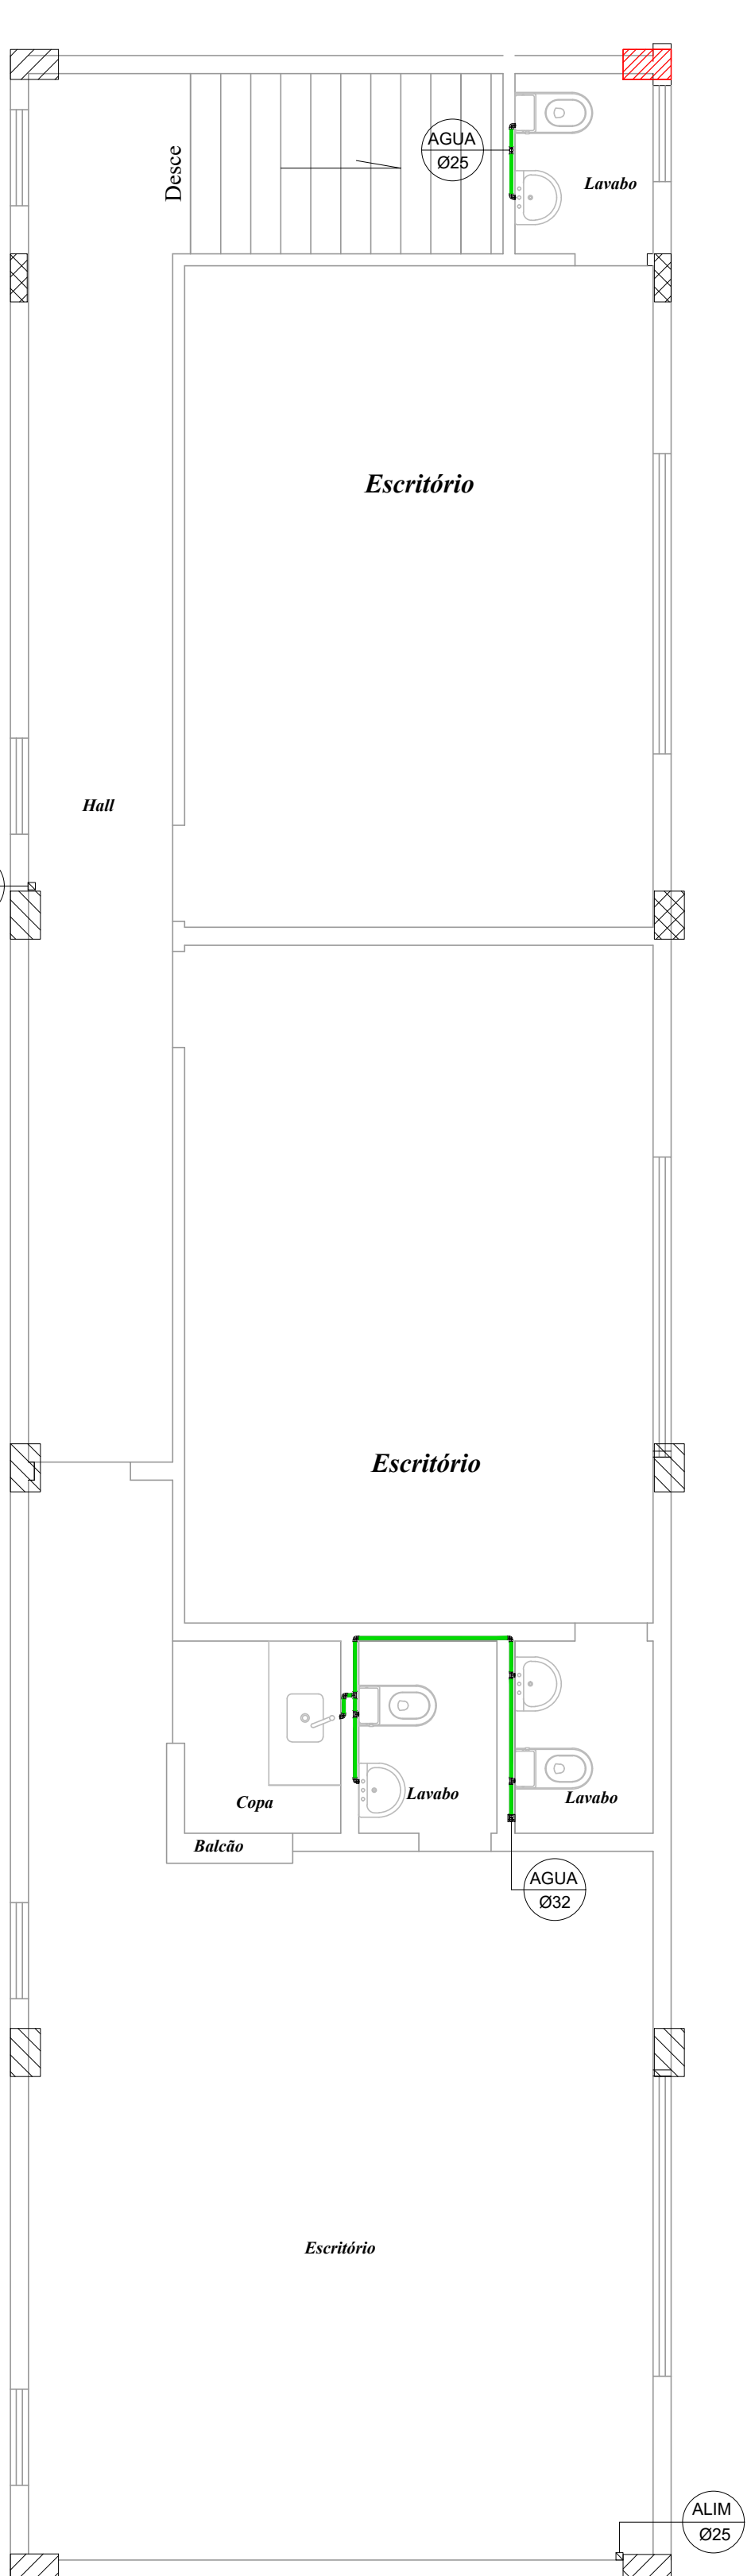


PLANTA - SUPERIOR
GALPÃO - 03-AGUA FRIA

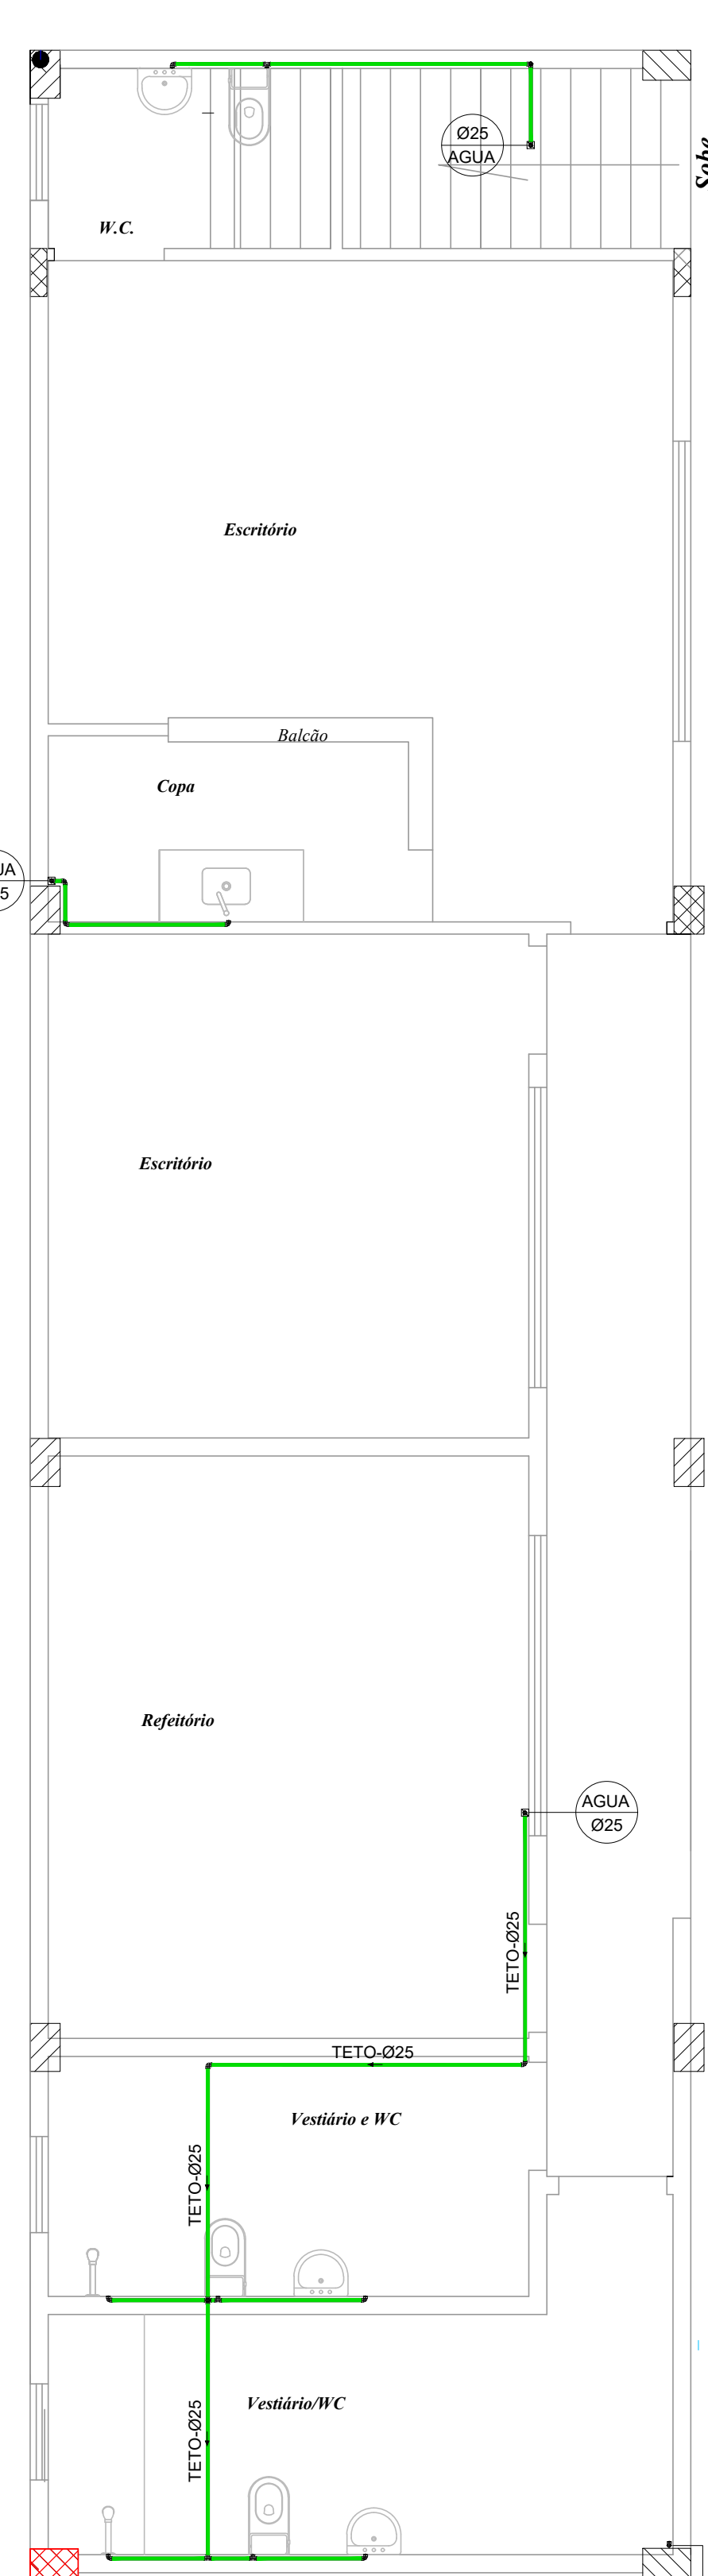

PLANTA - BAIXA
GALPÃO - 03-AGUA FRIA

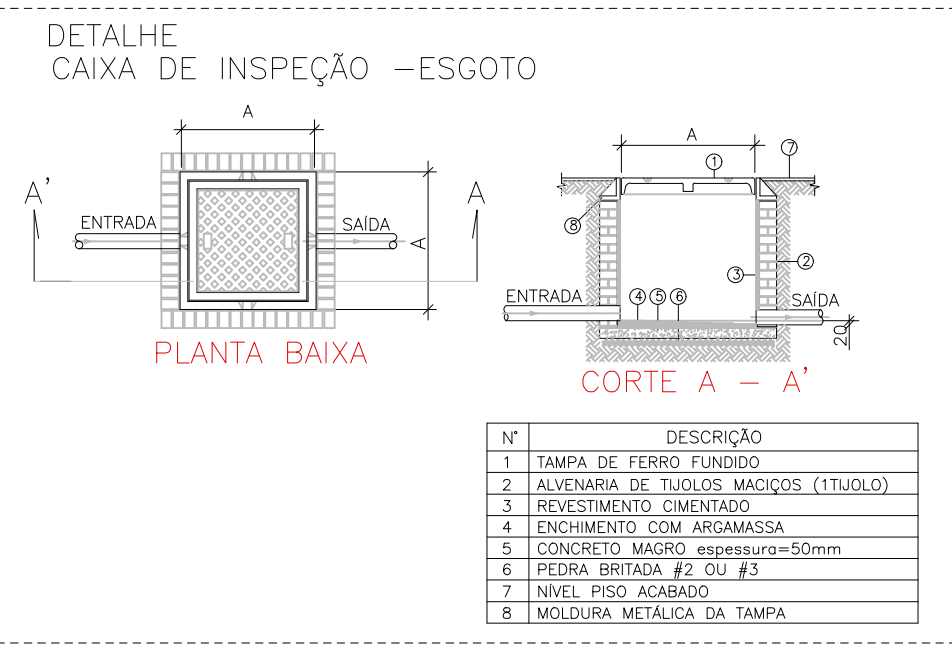

ITEM	DESCRIÇÃO
1	TAMPA DE FIBRO-PLÁSTICO
2	ALVENARIA DE BLOCOS DE CIMENTO (15x20x30)
3	REVESTIMENTO CIMENTADO
4	ENCIMENTO COM ARGAMASSA
5	CONCRETO MOLDADO (espessura=50mm)
6	REDE PLÁSTICA Ø 20 x 2
7	NÍVEL FIBRO-ALUMINADO
8	MODULOS RECORRIDO DA TAMPA

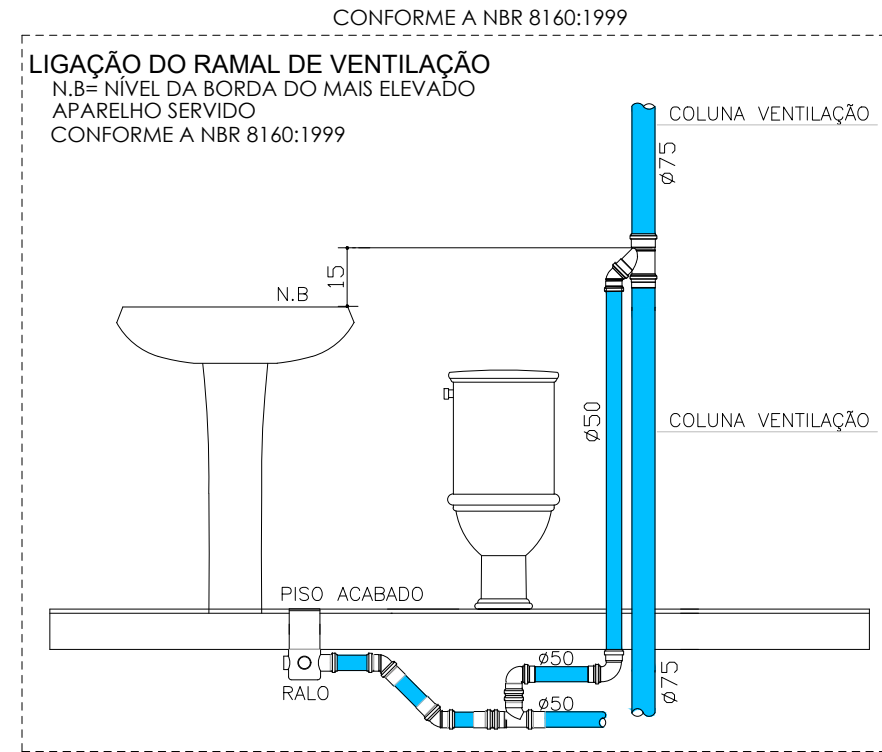

- NOTAS:
- Esgoto Sanitário
 - Tubulação em PVC Série Reforçada para os desvios em colunas.
 - Sistema Águas Pluviais
 - Tubulação em PVC Série Reforçada para os desvios em colunas.
 - Tubulação em PVC Série R- colunas.
 - INDICAÇÃO DE DESCIDA DE TUBULAÇÃO
 - INDICAÇÃO DE SUBIDA DE TUBULAÇÃO
 - CAIXA SINFONADA DE PVC ø100x150x50mm

AGUA PLUVIAL	DECLIVIDADE	MIN.	MAX.
Ø	0,5%	5%	


ESGOTO	DECLIVIDADE	MIN.	MAX.
ATE Ø75	2%	5%	
Ø100	1%	5%	
Ø150	0,5%	5%	

- C.I. CAIXA INSPEÇÃO ESGOTO-60x60 (ALVENARIA)
- C.A. CAIXA PASSAGEM AGUA PLUVIAL-50x50(ALVENARIA)
- gordura Ø CAIXA GORDURA 18L-MODELO TIGRE
- Ø COLUNA TUBULAÇÃO GORDURA
- ALIM Ø RAMAL ALIMENTAÇÃO
- esgoto Ø COLUNA TUBULAÇÃO QUEDA
- pluvial Ø COLUNA AGUA PLUVIAL
- AF Ø COLUNA DISTRIBUIÇÃO AGUA FRIA

LEGENDA

	JUNÇÃO SIMPLES
	JOELHO 45°
	JOELHO 90°
	PLUG INSPEÇÃO
	JUNÇÃO DUPLA
	TÊ COM INSPEÇÃO
	TÊ
	LUVA
	CAIXA SINFONADA 100x100x50

		EXECUTIVO		REVISÃO			
COMERCIAL				PROP. ARJONAS CONSTRUTORA			
PROJETO HIDROSANITARIO							
ASSUNTO: PARA A CONSTRUÇÃO DE 03 GALPÕES							
END. OBRA: GLEBA CALIPAL - AREA 02							
EMAIL: ZAK_SANTOS@HOTMAIL.COM - FONE: (13)9979-3832				DESENHO: GALPÃO 03		DATA: 02/07/2024	
						ESC.: 1:50	
						01 05	

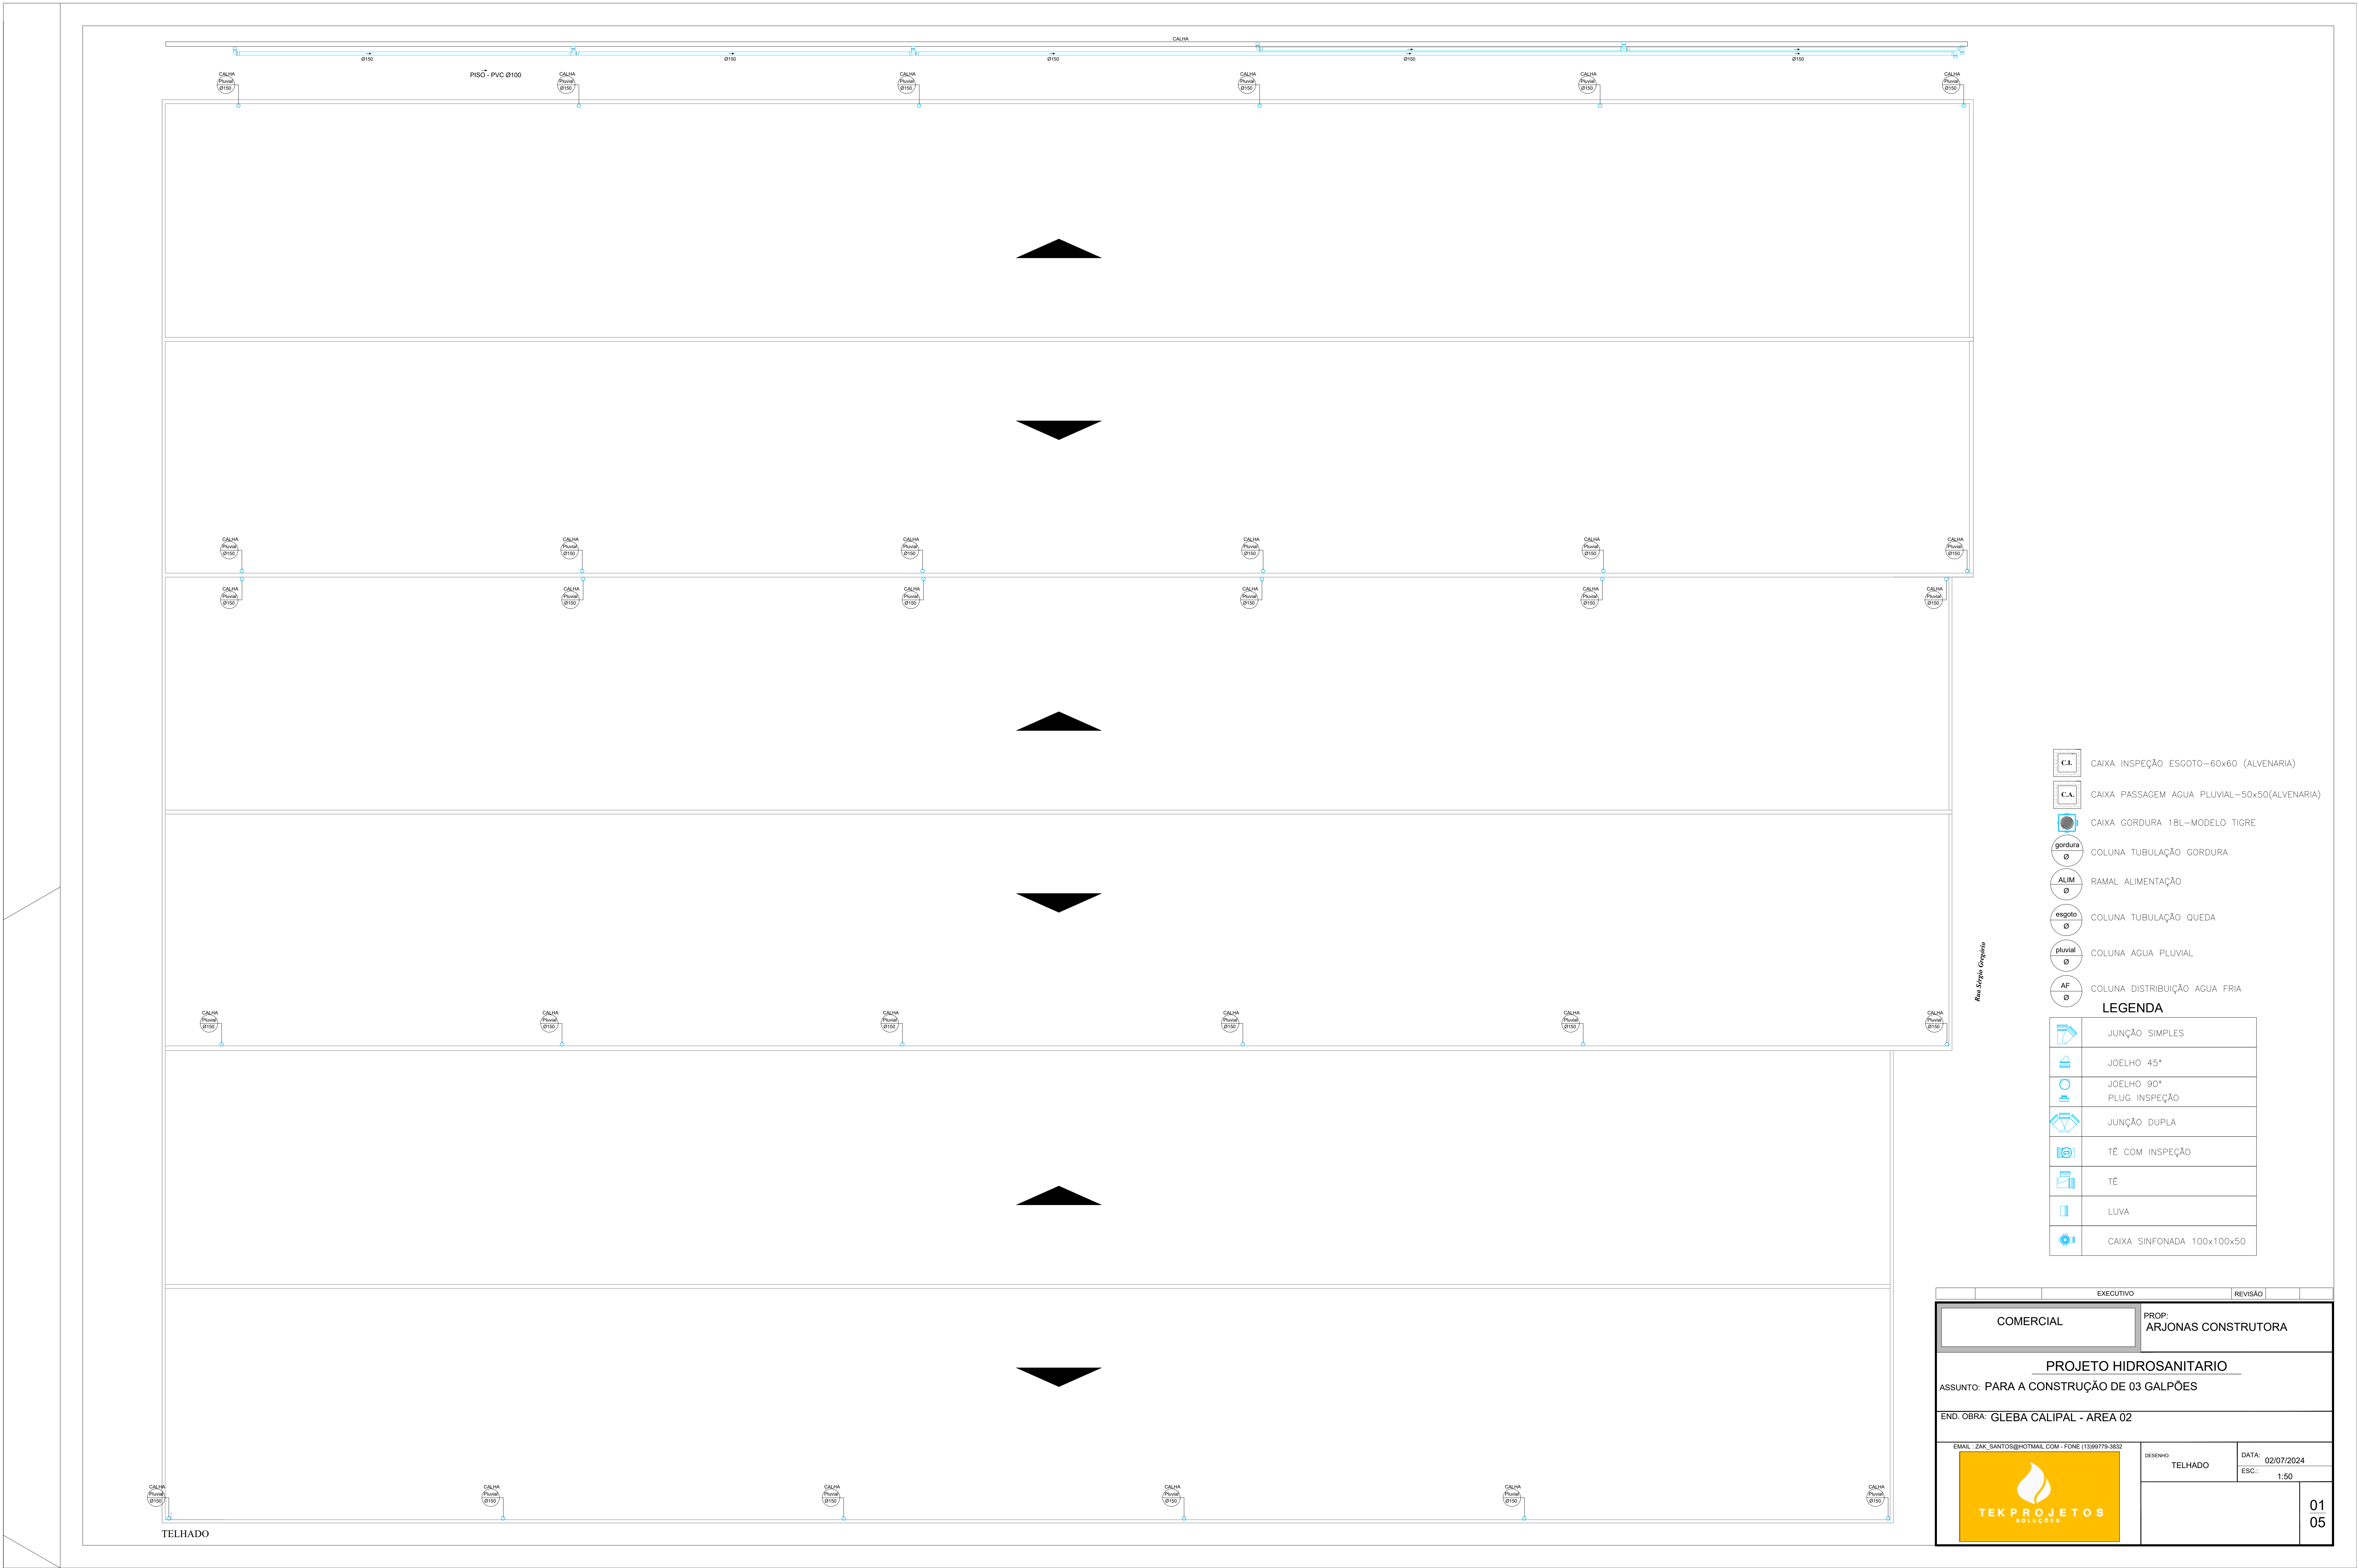

- CL CAIXA INSPEÇÃO ESGOTO-60x60 (ALVENARIA)
- CA CAIXA PASSAGEM AGUA PLUVIAL-50x50(ALVENARIA)
- gordura CAIXA GORDURA 18L-MODELO TIGRE
- COLUNA TUBULAÇÃO GORDURA
- ALIM RAMAL ALIMENTAÇÃO
- esgoto COLUNA TUBULAÇÃO QUEDA
- pluvial COLUNA AGUA PLUVIAL
- AF COLUNA DISTRIBUIÇÃO AGUA FRIA

LEGENDA

	JUNÇÃO SIMPLES
	JOELHO 45°
	JOELHO 90°
	PLUG INSPEÇÃO
	JUNÇÃO DUPLA
	TÊ COM INSPEÇÃO
	TÊ
	LUVA
	CAIXA SINFONADA 100x100x50

EXECUTIVO		REVISÃO	
COMERCIAL		PROP: ARJONAS CONSTRUTORA	
PROJETO HIDROSANITARIO			
ASSUNTO: PARA A CONSTRUÇÃO DE 03 GALPÕES			
END. OBRA: GLEBA CALIPAL - AREA 02			
EMAIL: ZAK_SANTOS@HOTMAIL.COM FONE: (13)88778-3832		DESENHO: TELHADO	DATA: 02/07/2024
		ESC.: 1:50	01 05